


PIANTA PIANO TERRA

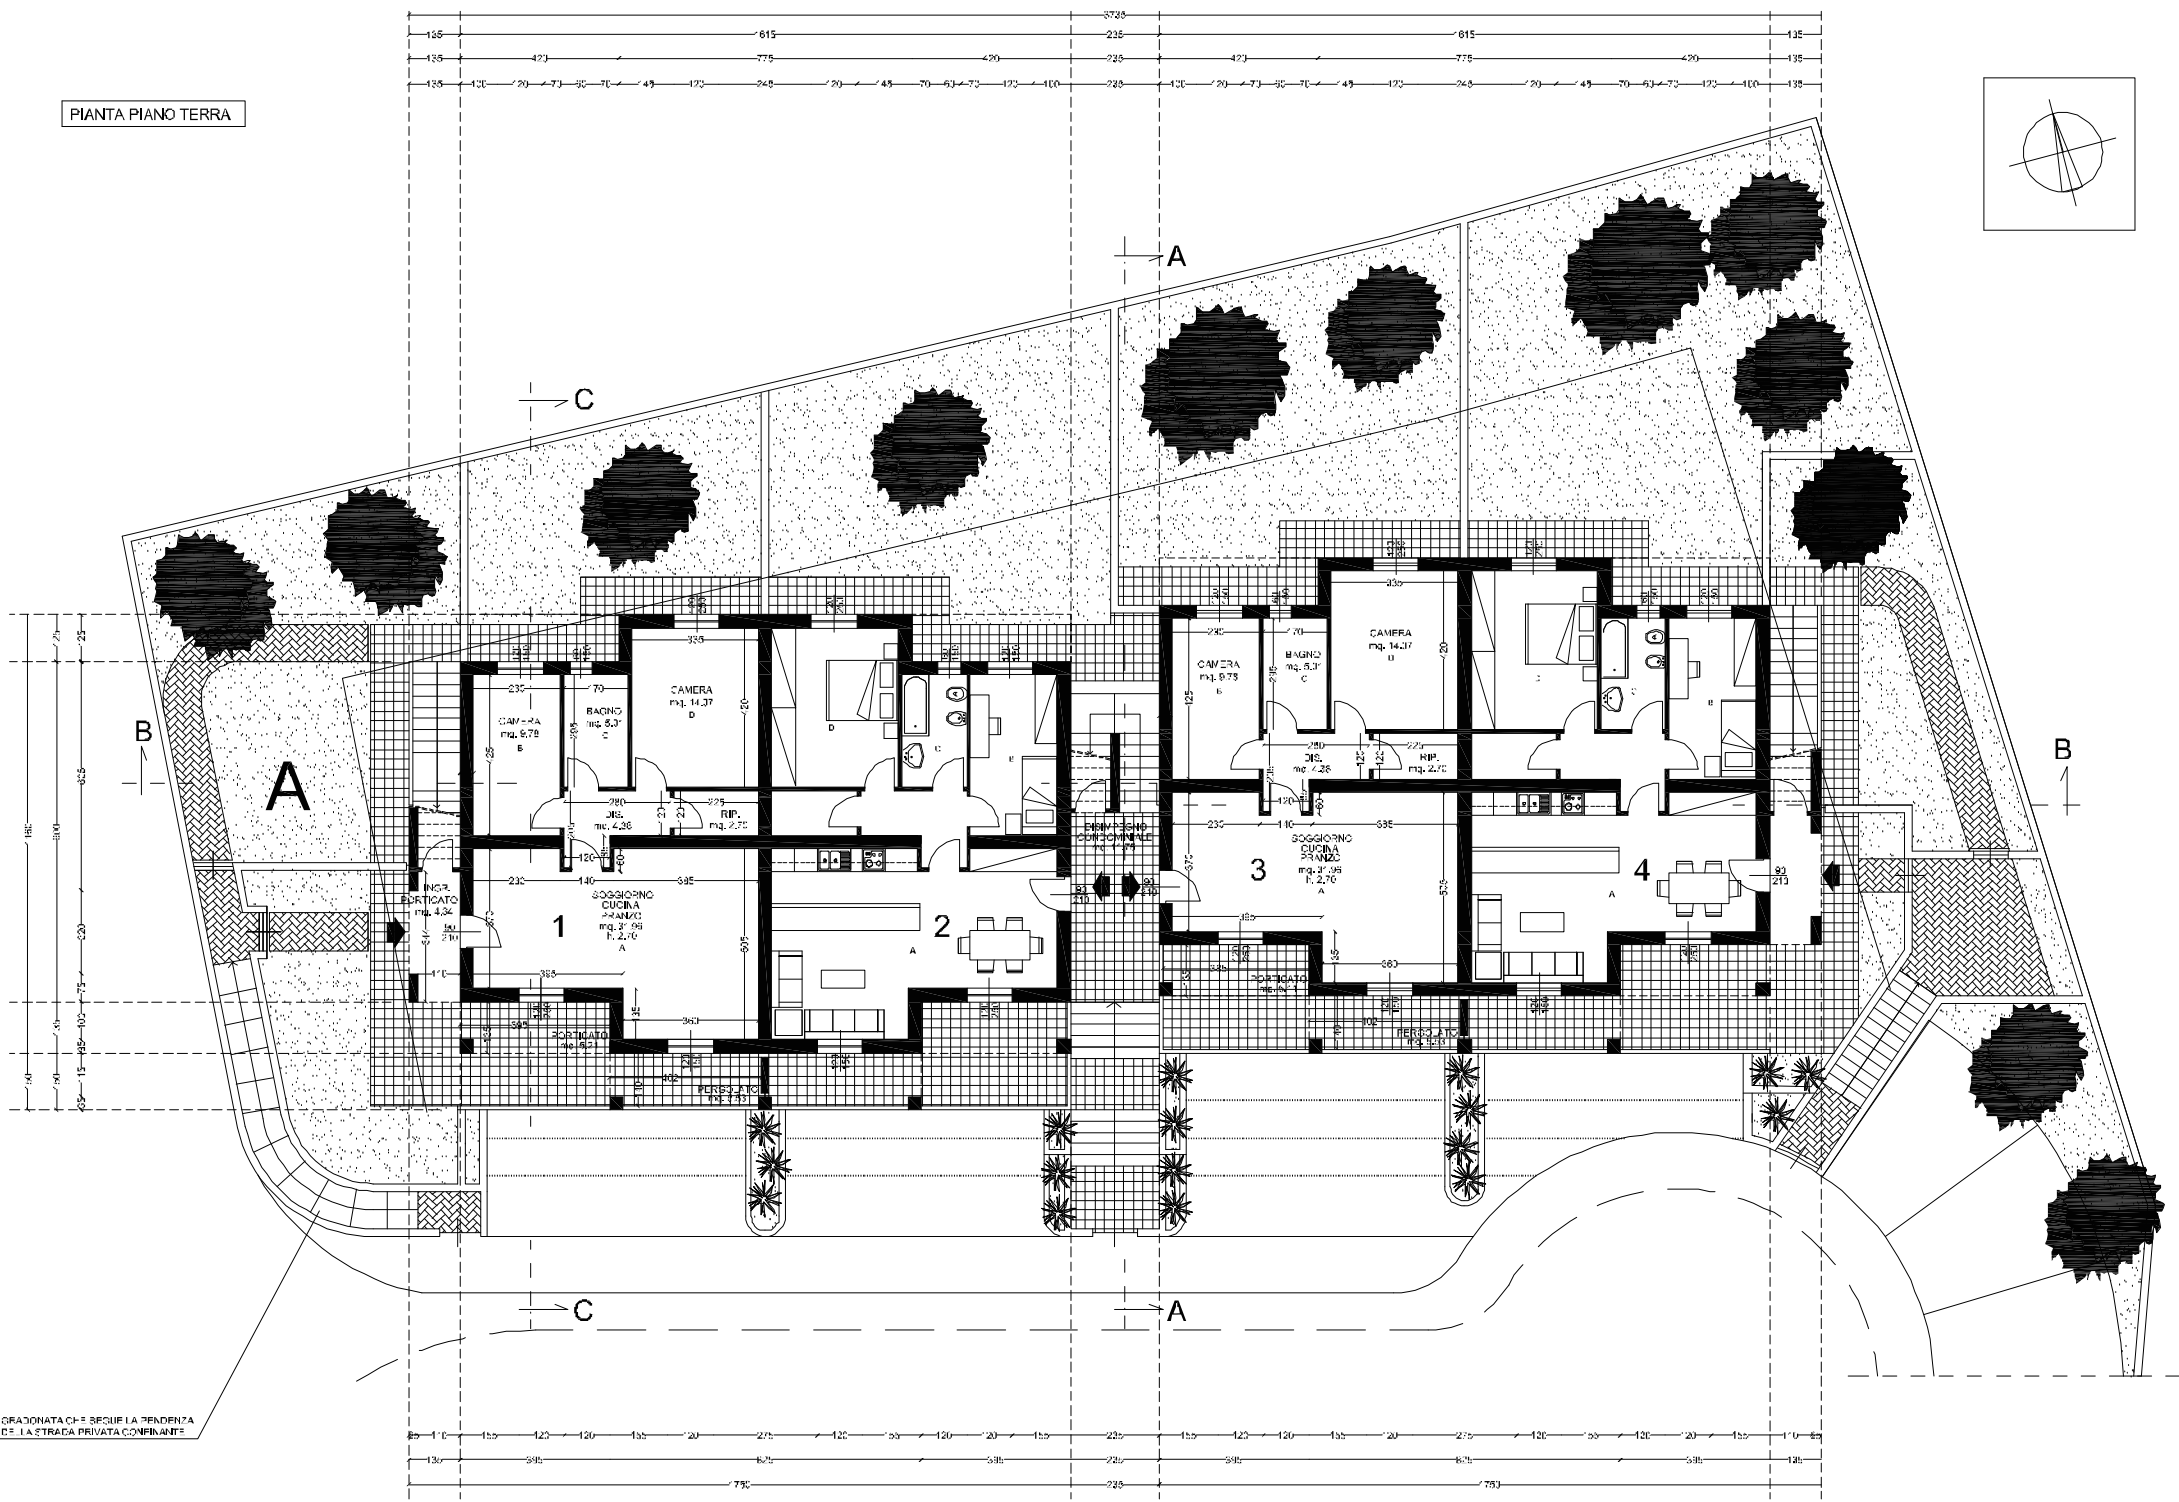

GRADONATA CH - SEGUE LA PENDENZA
DELLA STRADA PRIVATA COMPINANTE